


# GRUNDRISS OBERGESCHOSS

## Obergeschoss

Wohnungs-DHH	
Raum	Nutzfläche (qm)
Schlafen	12,86
Kind 1	10,59
Kind 2	11,85
Bad	9,74
Flur	7,94
Büro	5,87
Heiz. Raum	1,16
Gesamt n. DIN ca.	60,01

siehe Wohnflächenberechnung

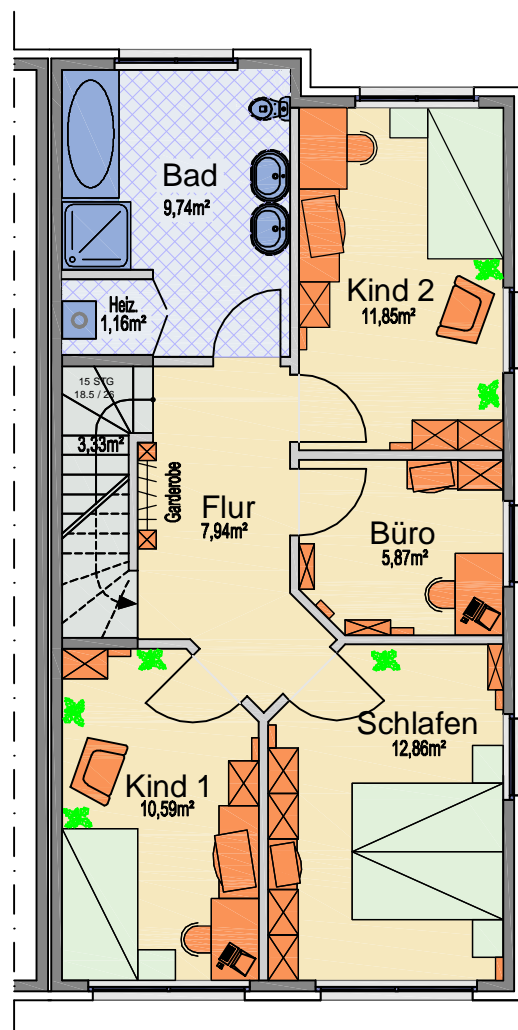

Standart mit  
Arbeitszimmer  
Maßstab 1: 100